


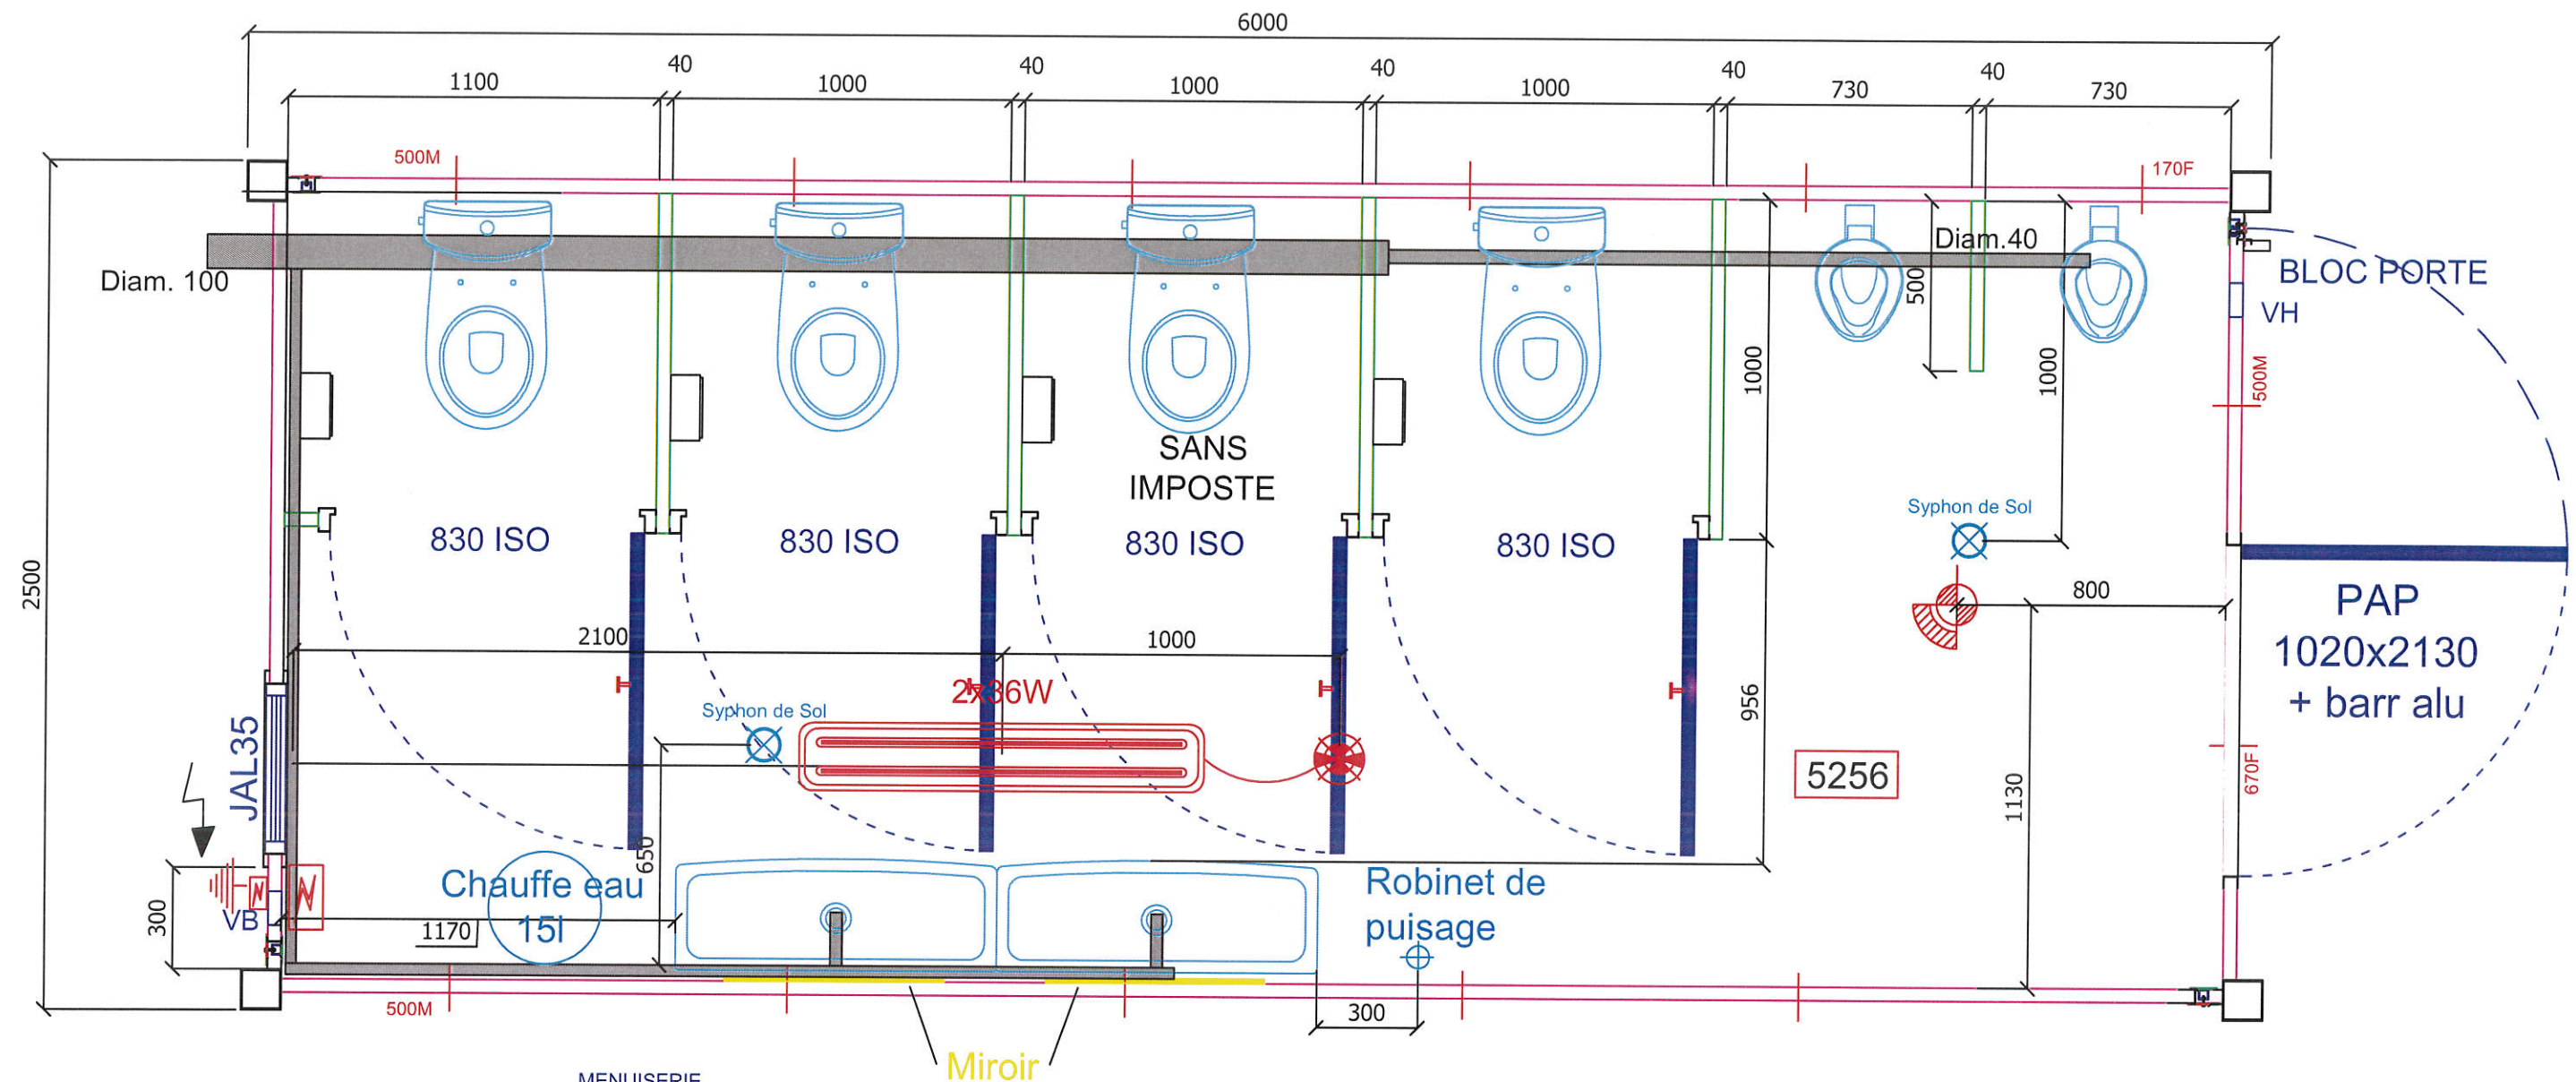

MENUISERIE		
PAP1020	Porte Alu Pleine 1020 x 2130 Ht + serrure 5 pts	1
PA900	Porte sans imposte 900 x 2040 Ht - BCC	4
JAL35	Jalousie 3 lames / 1 division / 500 x 450 ht	1

ELECTRICITE		
	Coffret modulaire au plafond.	1
	Boite PLEXO étanche pour raccord électrique.	1
	Détecteur lumineux au plafond	1
	Chaque eau électrique 15l.	1
	Liaison Equipotential pour toutes les masses métallique	1
	Néon double Étanche de 1,20m/2x36W.	1
	Chaque eau électrique 15l Instantané	1
	Détecteur de présence étanche.	1

VH / VB	Ventilation haute et basse NICOLL Ø100.	1
---------	---	---

PLOMBERIE		
	Porte papier wc.	4
	WC à l'Anglaise.	4
	Urinoir	2
	Auge de 900 x 400 grès.	2
	Siphon de sol SITAR (PVC).	2
	Robinet de puisage	1
	MIROIR 600x600 HT	2
	Patère 1 tête	4

	CERTIFICAT N° 0679-CPR-1272	
	N° de l'organisme notifié : 0679	
 <i>le futur est constructif</i>	Siège social	
	84 avenue Jean Jaurès Champs-sur-Marne 77447 Marne-la-Vallée Cedex 2 Tél. 01 64 68 82 82	
NATURE DES TRAVAUX :		
1 MODULES DE 6000 x 2500 x 2860Ht		
SURFACE TOTALE 30.00 m ²		

		MODULE TOILETTES 15m²		RDC
Référence :	MODEUS 128	Etat :	EXE	Ech : 1/20
Client :	EQUILOC			HSP = 2385
Réaliser par :	SL	Plan n° :	D2100 - 03	Date : 18 / 03 / 2020

Ce document est la propriété de "CAMBAIE INDUSTRIE". Toute reproduction est formellement interdite.