


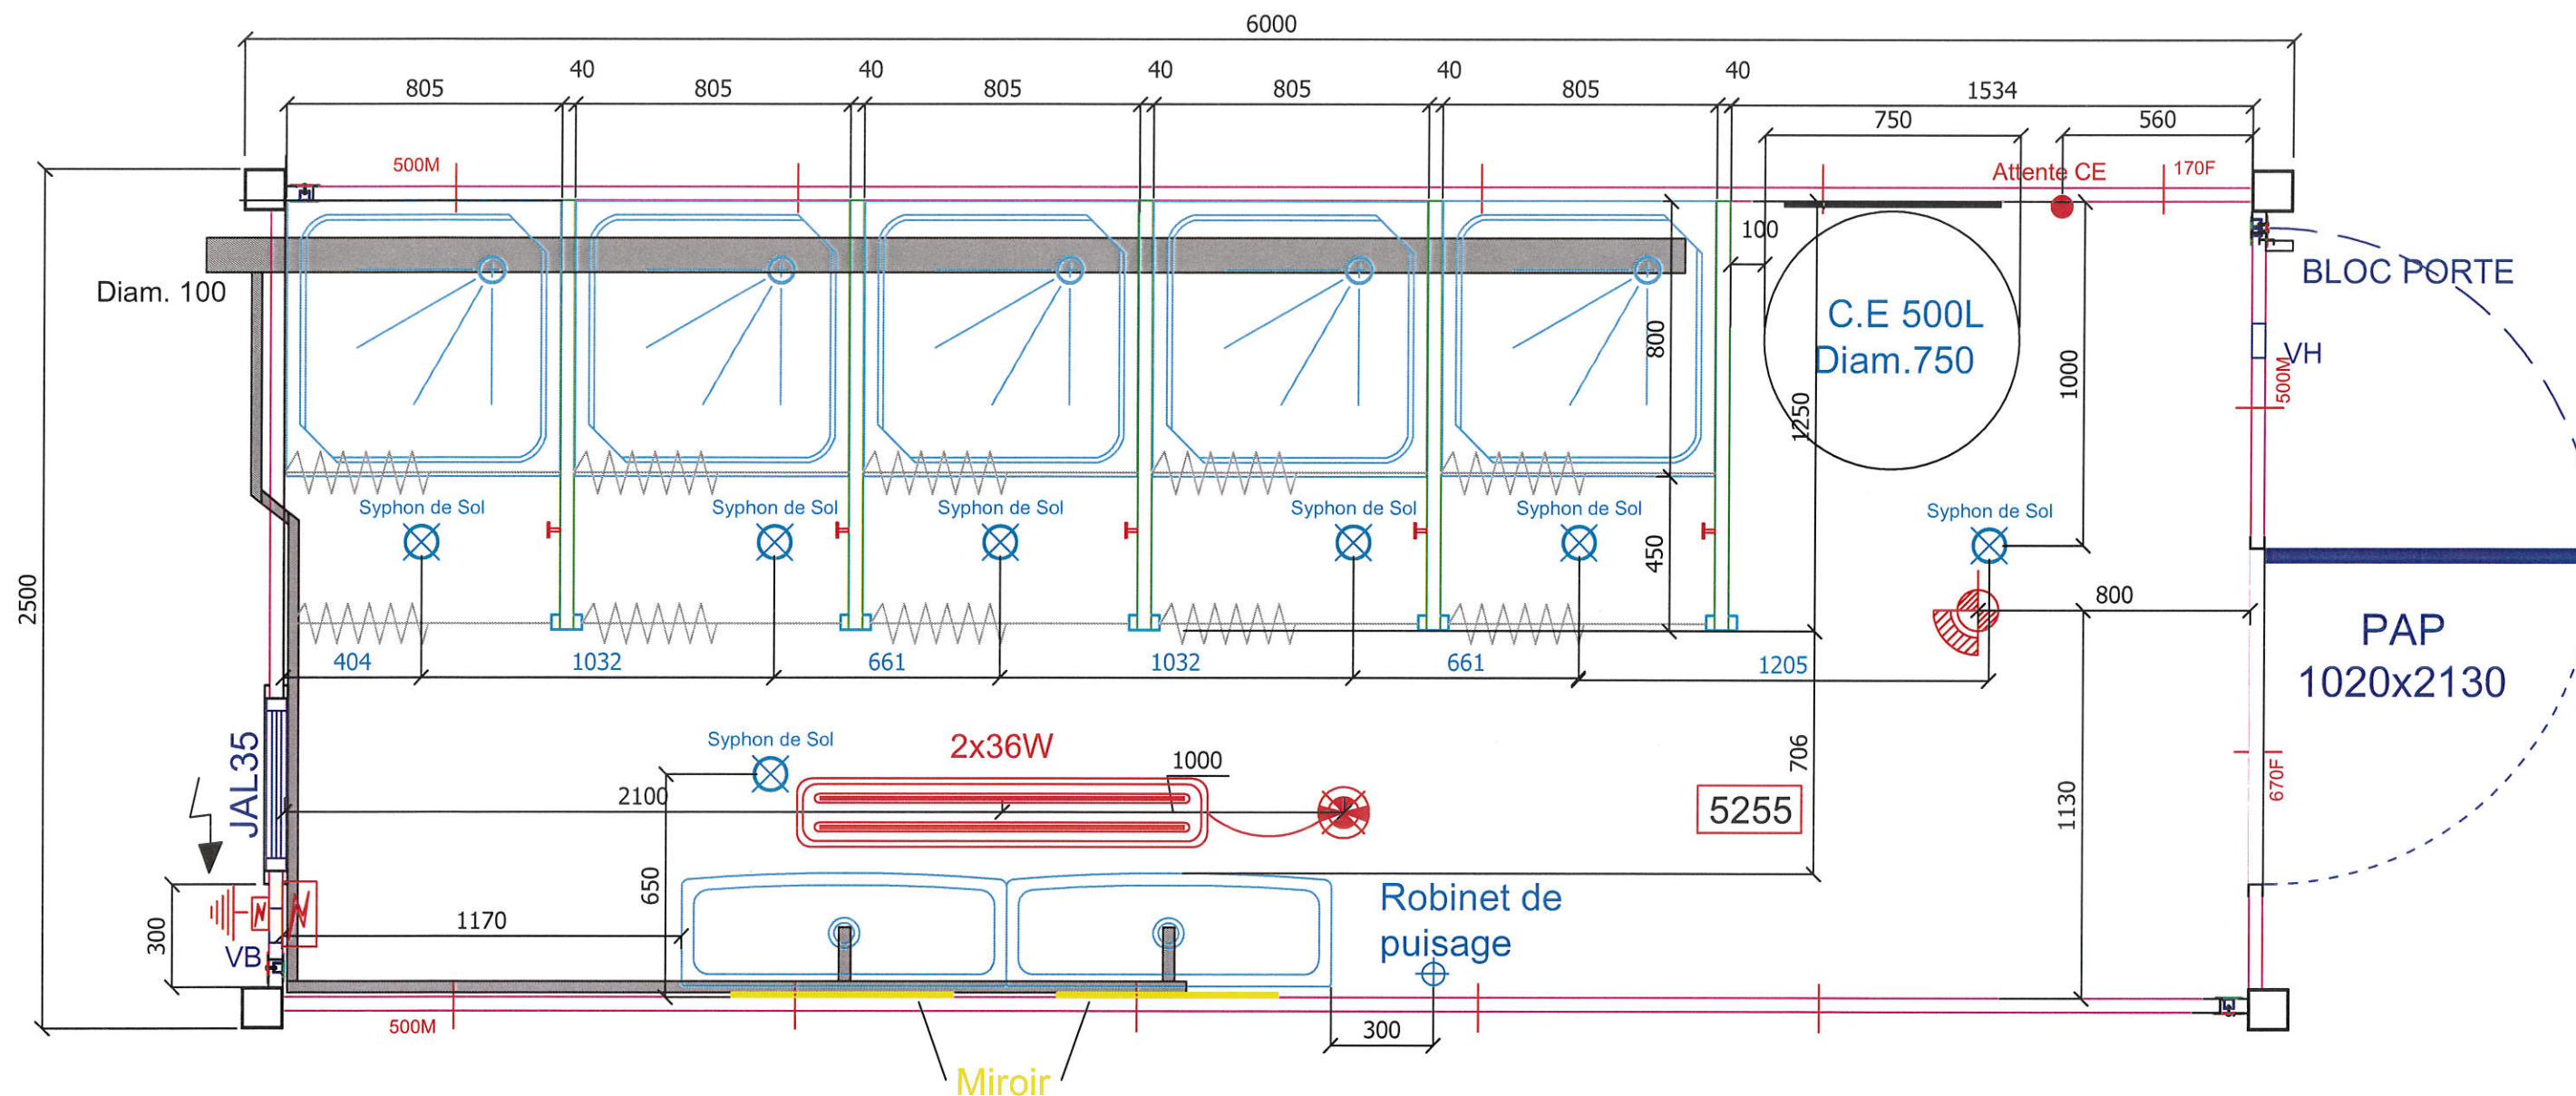

MENUISERIE

PAP1020	Porte Alu pleine 1020 x 2130 Ht + serrure 5 pts	1
JAL35	Jalousie 3 lames / 1 division / 500 x 450 ht	1

ELECTRICITE

	Coffret modulaire au plafond.	1
	Boite PLEXO étanche pour raccord électrique.	1
	Détecteur lumineux au plafond	1
	Chauffe eau électrique 500l sur trépied	1
	Liaison Equipotential pour toutes les masses métallique	1
	Néon double Etanche de 1,20m/2x36W.	1
	Détecteur de présence étanche.	1

VH / VB	Ventilation haute et basse NICOLL Ø100.	1
---------	---	---

PLOMBERIE

	Bac à Douche EC/EF 800 x 800.	5
	Auge de 900 x 400 grès.	2
	Siphon de sol SITAR (pvc).	7
	Rideaux de douche	10
	Robinet de puisage	1
	MIROIR 600x600 HT	2
	Patère 1 tête	5

LEGENDE

CE CERTIFICAT N° 0679-CPR-1272
N° de l'organisme notifié : 0679

CSTB
Siège social
84 avenue Jean Jaurès
Champs-sur-Marne
77447 Mame-la-Vallée Cedex 2
Tél. 01 64 68 82 82

NATURE DES TRAVAUX :
1 MODULE DE 6000 x 2500 x 2860Ht
SURFACE TOTALE 15.00 m²

MODUL'R CAMBAIE INDUSTRIE	Module douches 15m2		RDC
Référence : MODEUS 128	Etat : EXE		Ech : 1/20
Client :	EQUILOC		HSP = 2385
Réaliser par : SL	Plan n° : D2100 - 01	Date : 18 / 03 / 2020	

Ce document est la propriété de "CAMBAIE INDUSTRIE". Toute reproduction est formellement interdite.