


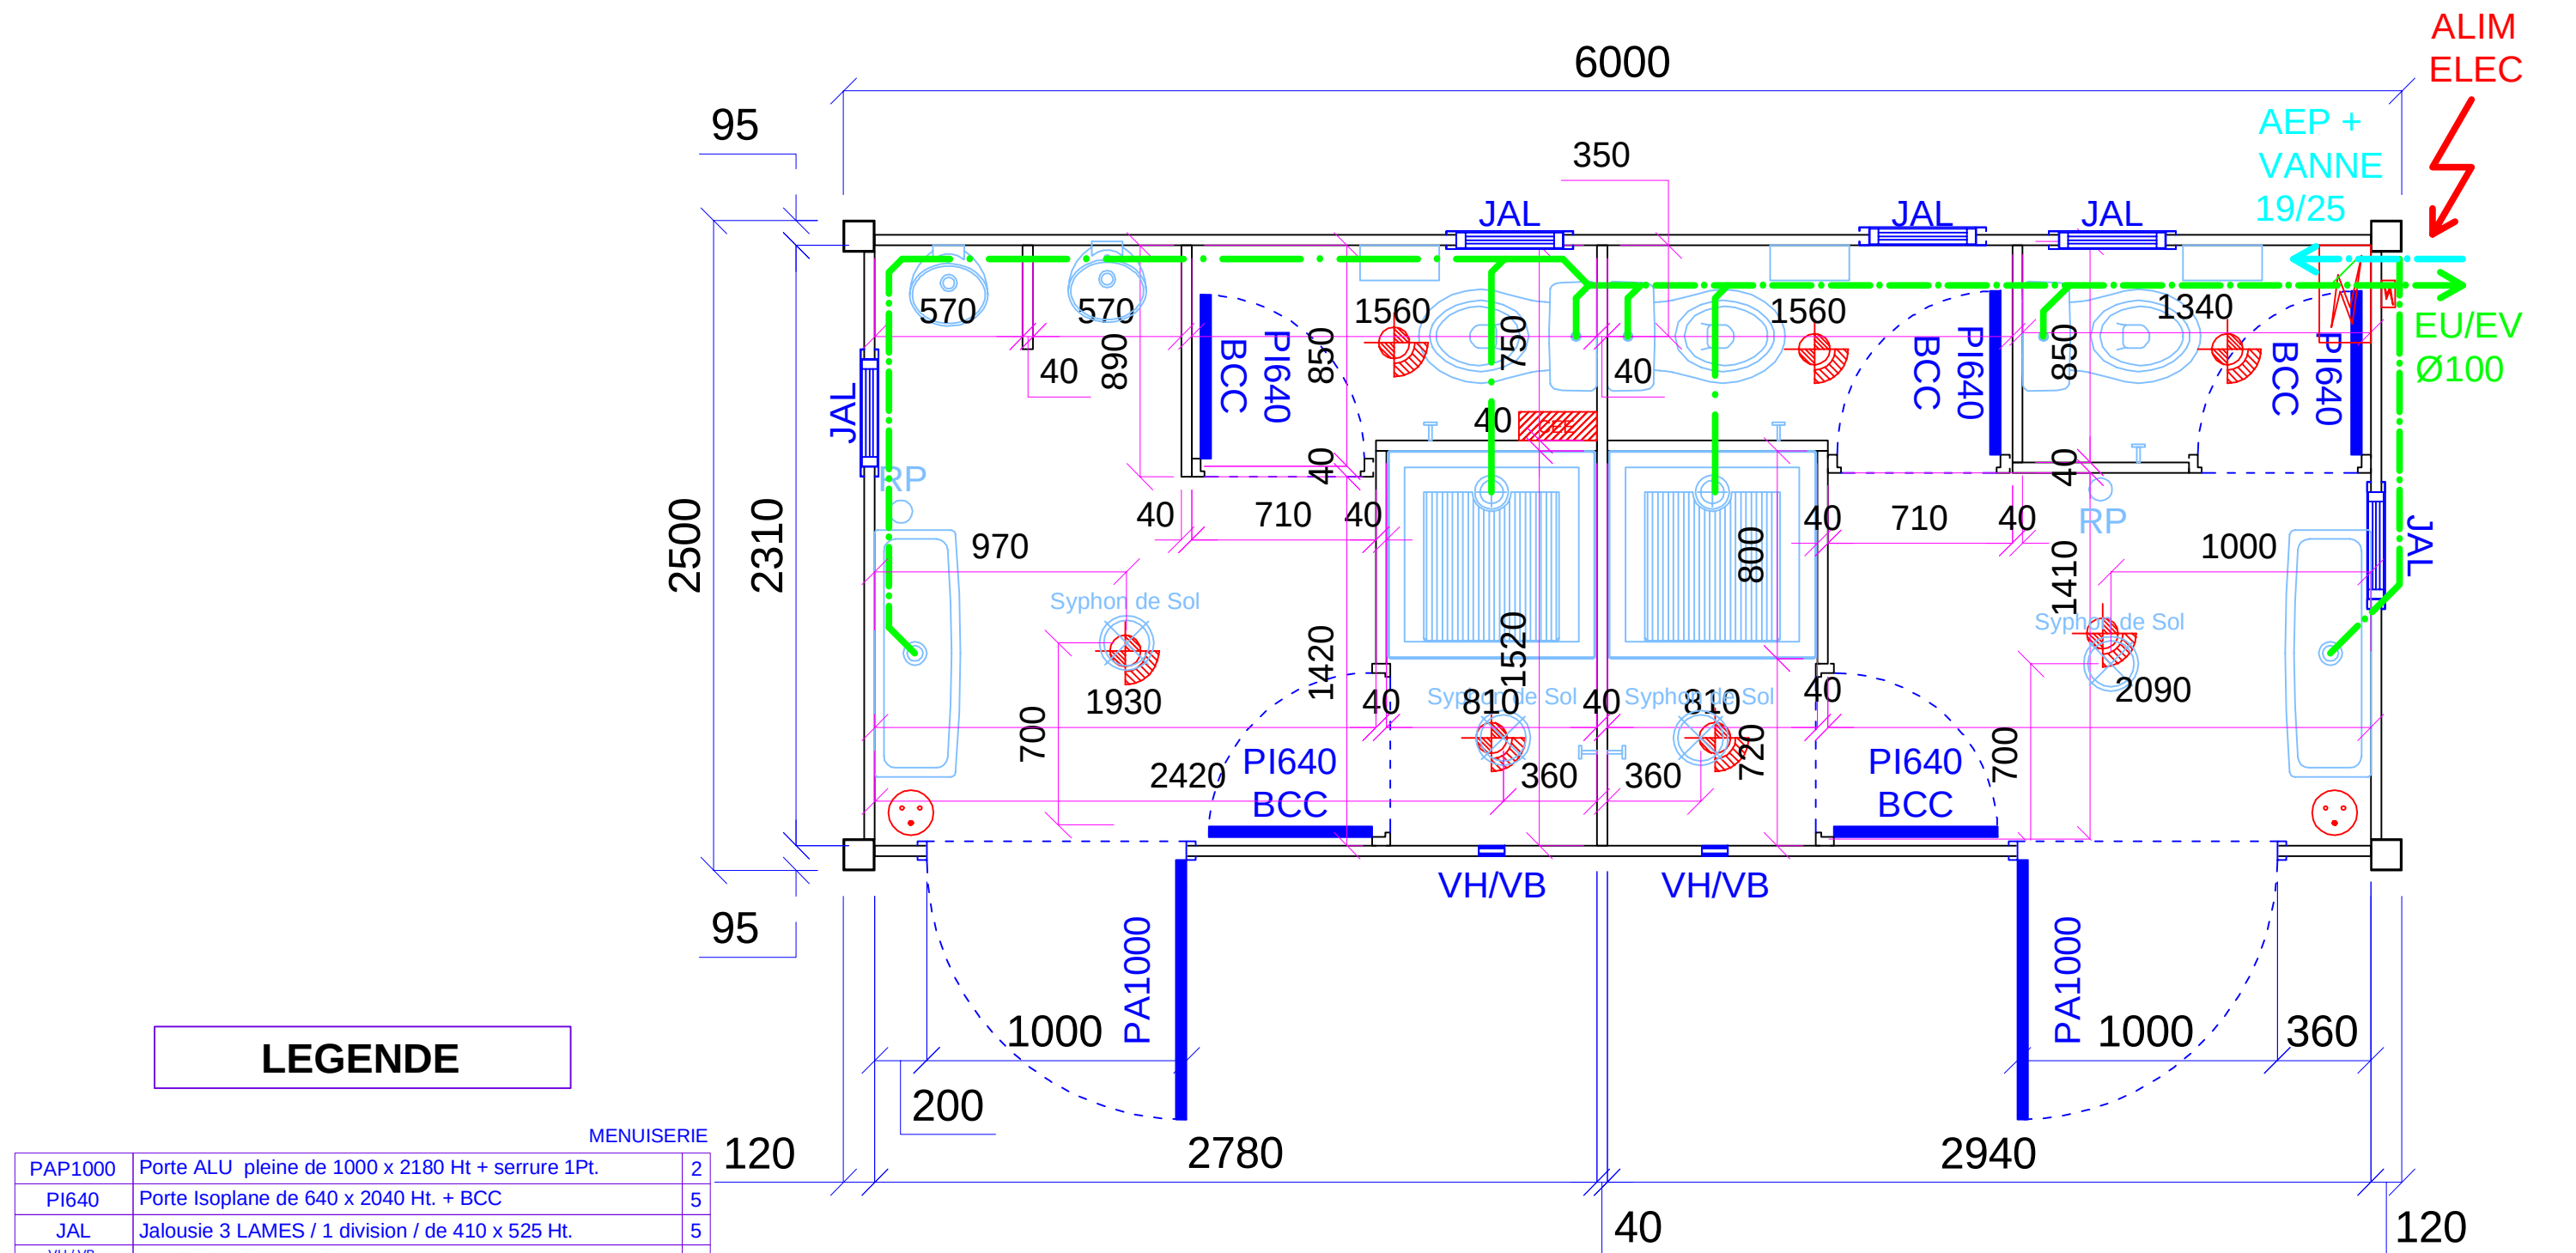

LEGENDE

MENUISERIE		
PAP1000	Porte ALU pleine de 1000 x 2180 Ht + serrure 1Pt.	2
PI640	Porte Isoplane de 640 x 2040 Ht. + BCC	5
JAL	Jalousie 3 LAMES / 1 division / de 410 x 525 Ht.	5
VH / VB	Ventillation haute et basse NICOLL 200.	2

ELECTRICITE		
	Tableau divisionnaire 6 modules en plafond étanche.	1
	Boîte Plexo Etanche raccord Electrique	1
	Hublot étanche détecteur incorporé	7
	CEE Chauffe eau électrique 15L instantané 80x210	1
	Prise de courant 10/16A+T étanche.	2

PLOMBERIE		
	WC à l' Anglaise.	3
	Bac à Douche EC/EF 800 x 800.	2
	Urinoir	2
	Auge de 900 x 400 EF 2 pts.	2
	Robinet de puisage.	2
	Siphon de sol non raccordé.	4
	Porte papier	3
	Patère	5

NATURE DES TRAVAUX :
1 MODULE DE 6000 x 2500 x 2860Ht
SURFACE TOTALE 15m²
N= 5395 EIFFAGE 1
N=5396 EIFFAGE 2

NOTA


STRUCTURE : Jaune RAL 7548C
Revêtement de sol: Peinture de sol
Electricité: CAMBAIE INDUSTRIE
Panneaux mousse M1 40 mm nervuré 2 faces
Plafond: panneaux sandwichs M1 40mm lissés
Barreaudage acier 20x20 Vert RAL 7722C

 CERTIFICAT N° 0679-CPR-1272
N° de l'organisme notifié : 0679

 **CSTB**
le futur en construction

Siège social

84 avenue Jean Jaurès
Champs-sur-Marne
77447 Marne-la-Vallée Cedex 2
Tél. 01 64 68 82 82

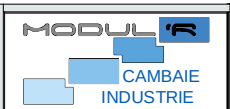		Vue en plan		RDC
Référence : MODEÜS 128		Etat : EXE	Version n° : 2	
Client : MODULE SANITAIRE EQUILOC				
AF n° : 2020		Plan n° : D2195-01	INDICE : C	Ech : 1/25
Réaliser par : CB			Date : 06/05/2021	