

NOTA

PAROIS/CLOISONS : PNx 40mm mousse polyuréthane M1 MONTAGE U
FX-PLAFOND : PNx sandwich 40mm
SOLS : Peinture MAUVEPOX
OSSATURE : JAUNE 7548C
PRECADRE AS40 : VERT RAL7722C
MENUISERIES : RAL 9016

NATURE DES TRAVAUX :
2 MODULES DE 2500 x 1250 x 2860Ht


SURFACE TOTALE 3.12m²

LEGENDE

ELECTRICITE		
	Coffret modulaire au plafond 8 modules	1
	Boîte PLEXO étanche pour raccord électrique	1
	CEE Chauffe eau électrique instantané 15L	1

MENUISERIE		
PA720	Porte ALU 720x2040Ht. détalonné de 150mm en haut et en bas + serrure à condamnation	2

PLOMBERIE		
	WC à l'Anglaise	1
	Auge de 1000 x 400.	1
	Siphon de sol.	1
	Robinet de puisage.	1

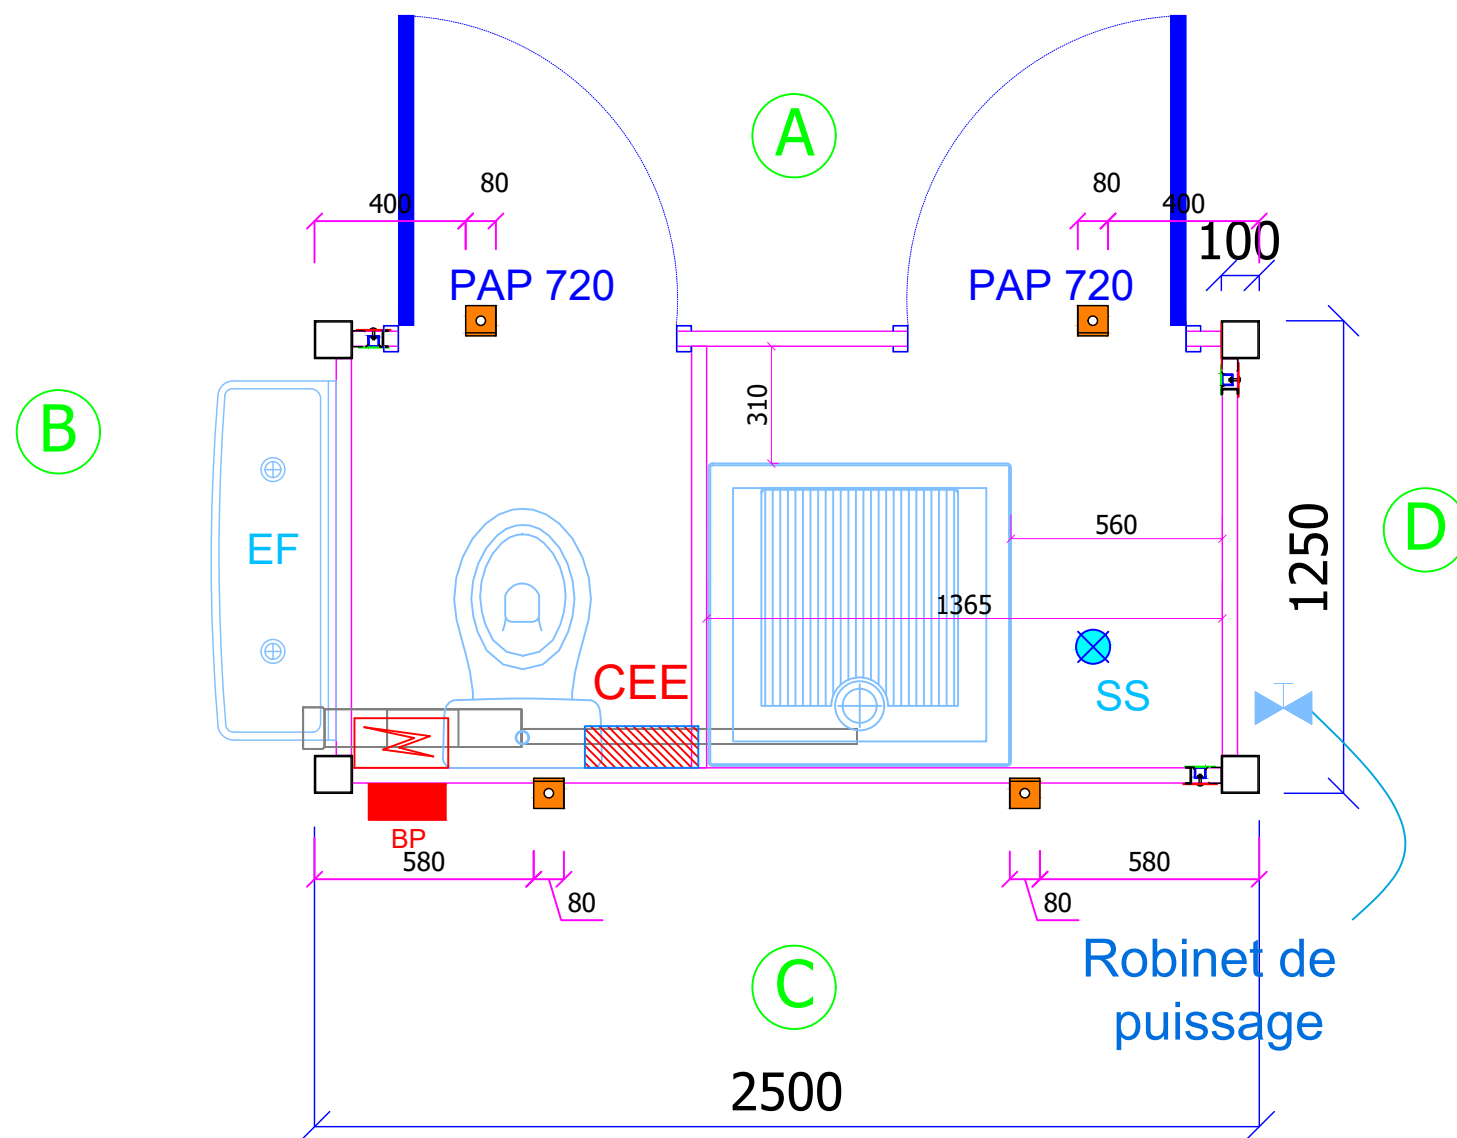

Revêtement Peinture
Plancher AMROC épaisseur 18mm;
sur structure métallique
Plafond en panneaux sandwich 40mm

PASSAGE DE FOURCHE
OSSATURE JAUNE EQUILOC
AS40 VERT

CERTIFICAT N° 0679-CPR-1272
N° de l'organisme notifié : 0679

CSTB
le futur en construction

Siège social
84 avenue Jean Jaurès
Champs-sur-Marne
77447 Marne-la-Vallée Cedex 2
Tél. 01 64 68 82 82

		Module sanitaire			
Référence : GAMME ECO		Etat : EXE		INDICE : D	Ech : 1/20
Client :		EQUILOC			
Réaliser par : RL		Plan n° : D - 01		Date : 28 /02 / 2023	
Ce document est la propriété de " CAMBAIE INDUSTRIE " Toute reproduction est formellement interdite.					