

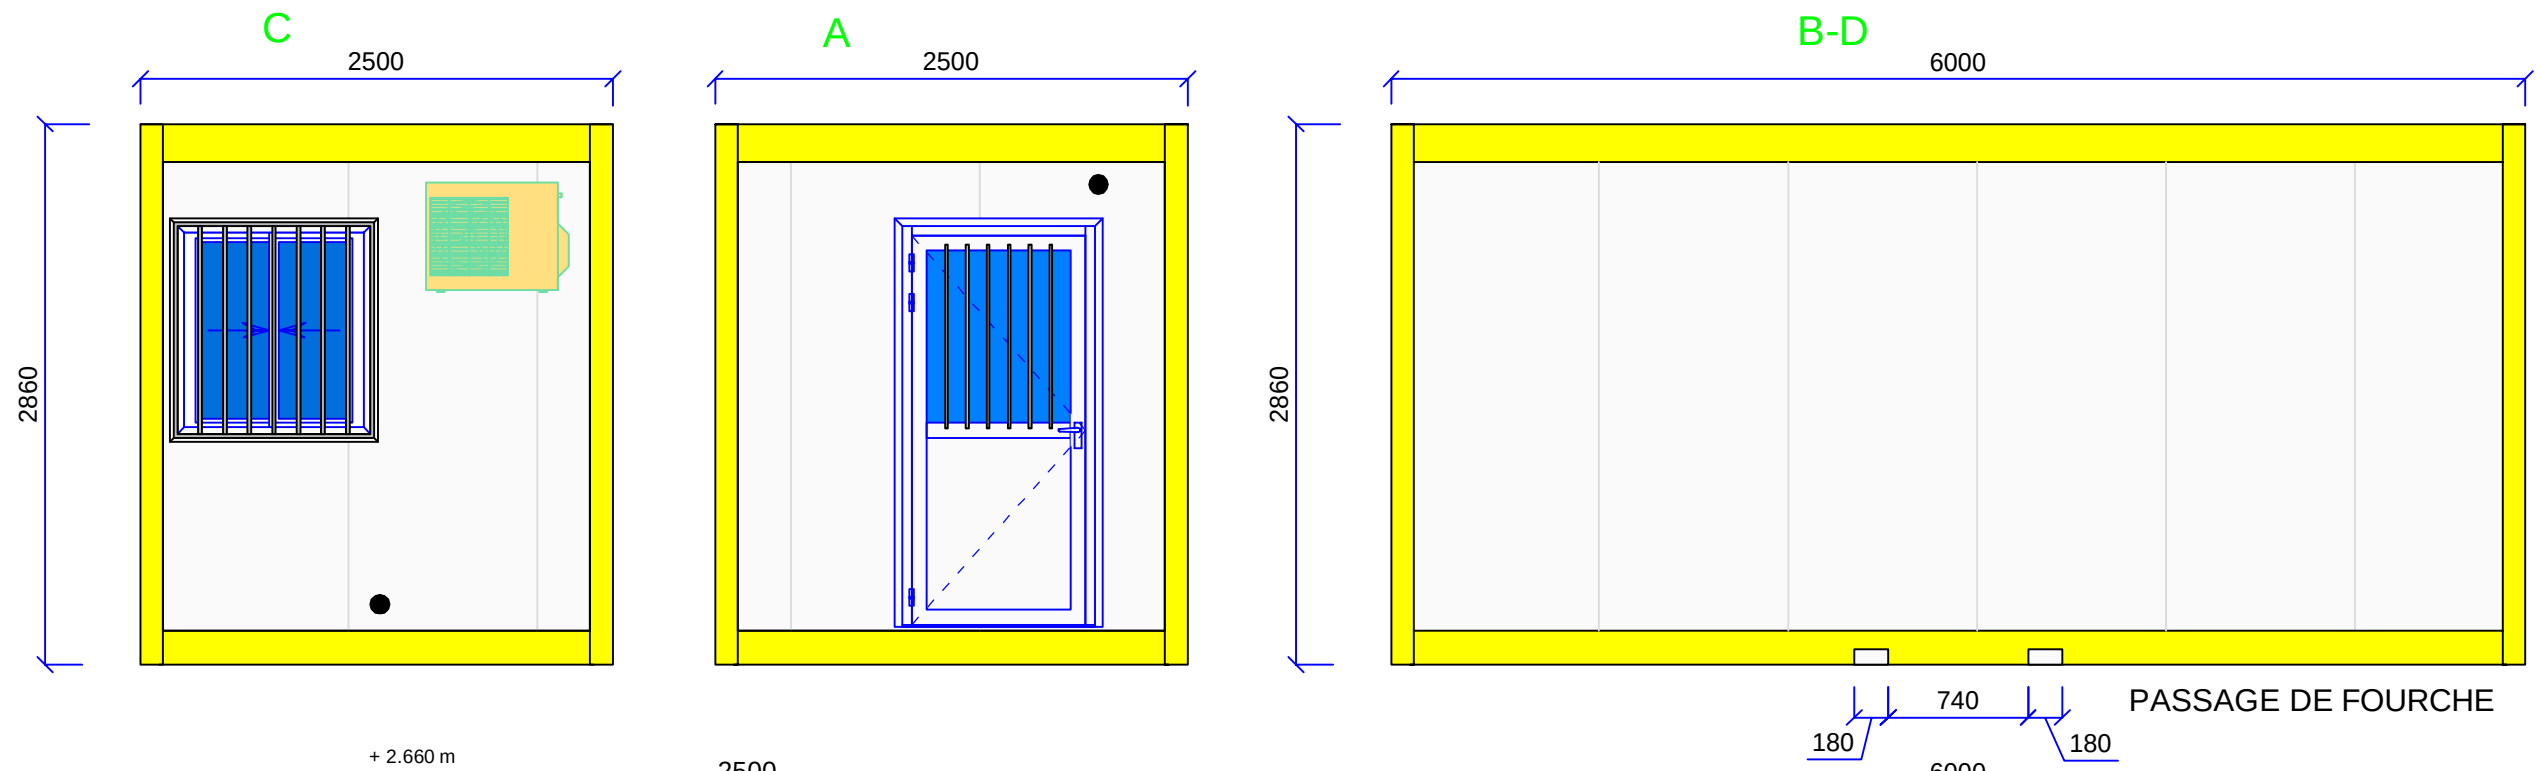


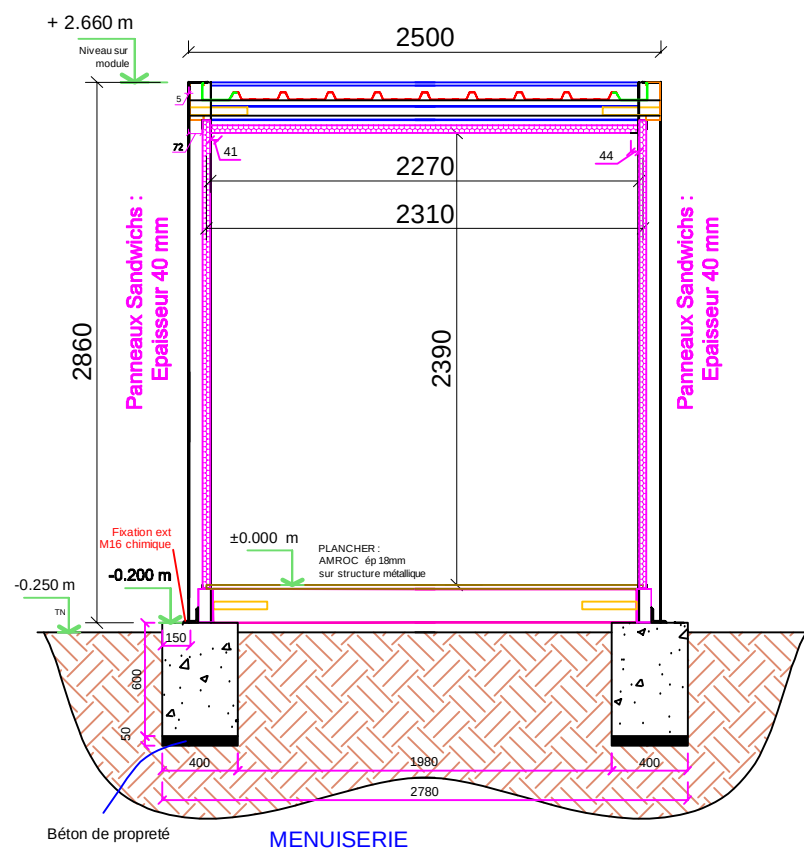

* SUPERPOSABLE R+1

* JUXTAPOSABLE

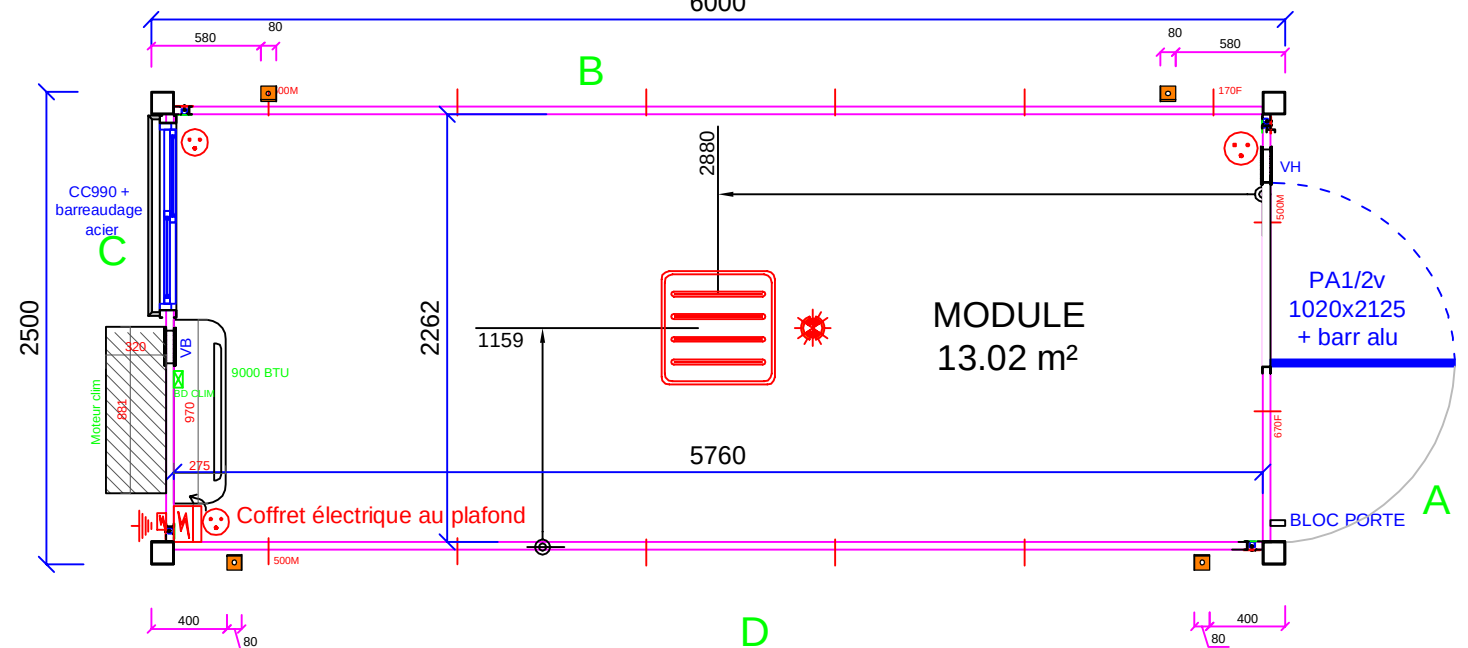

NATURE DES TRAVAUX :
1 MODULE DE 6000 x 2500 x 2860Ht
SURFACE TOTALE 15.00 m²

STRUCTURE : Jaune RAL 7548C
Revêtement Sol : Peinture de sol
Electricite : CAMBAIE INDUSTRIE
Panneaux mousse M1 40 mm nervuré 2 Faces
Plafond : panneau sandwich M1 40 mmLissé
Barreaudage acier 20x20 Vert RAL 7722C

LEGENDE

CC990	CC alu / 2Vtx / 990 x 1100 Ht + barreaux acier	1
PAP1020	Porte ALU Pleine 1020x2130Ht + serr 5 Pts	1

ELECTRICITE		
	Coffret modulaire au plafond.	1
	Boite PLEXO étanche pour raccord électrique.	1
	Détecteur lumineux au plafond	1
	Prise de courant 16A+T.	3
	Pavé 600x600 à LED + support applique	1
	Liaison Equipotential pour toutes les masses métallique	
	Electricité en applique	
	Boite dérivation Clim	1

CLIMATISEUR		
	Climatiseur split 9000BTU (1.5cv)	1
	Ventilation haute et basse NICOLL Ø100.	1

Module simple location GAMME ECO porté pignon		RDC
Référence : GAMME ECO	Etat : EXE	INDICE : D
Client : EQUILOC	Plan n° : D2100 - 02	Ech : 1/40
Réaliser par : JG	Date : 05 / 05 / 2020	HSP = 2385

Ce document est la propriété de " CAMBAIE INDUSTRIE " _ Toute reproduction est formellement interdite.